



Załącznik Nr 1A do uchwały Nr XXI/397/2011
 Rady m.st. Warszawy z dnia 25 sierpnia 2011 r.,
 w sprawie zmiany uchwały nr XXV/843/2008
 Rady m.st. Warszawy z dnia 28 lutego 2008 r.,
 zmieniającej uchwałę nr XXXI/651/2004
 Rady m.st. Warszawy z dnia 27 maja 2004 r.,
 w sprawie przystąpienia do sporządzania
 miejscowego planu zagospod. przestrzennego
 Trasy Mostu Północnego na odcinku
 od ul. Modlińskiej do Trasy Olszynki Grochowskiej

Granice obszaru ojętego projektem planu

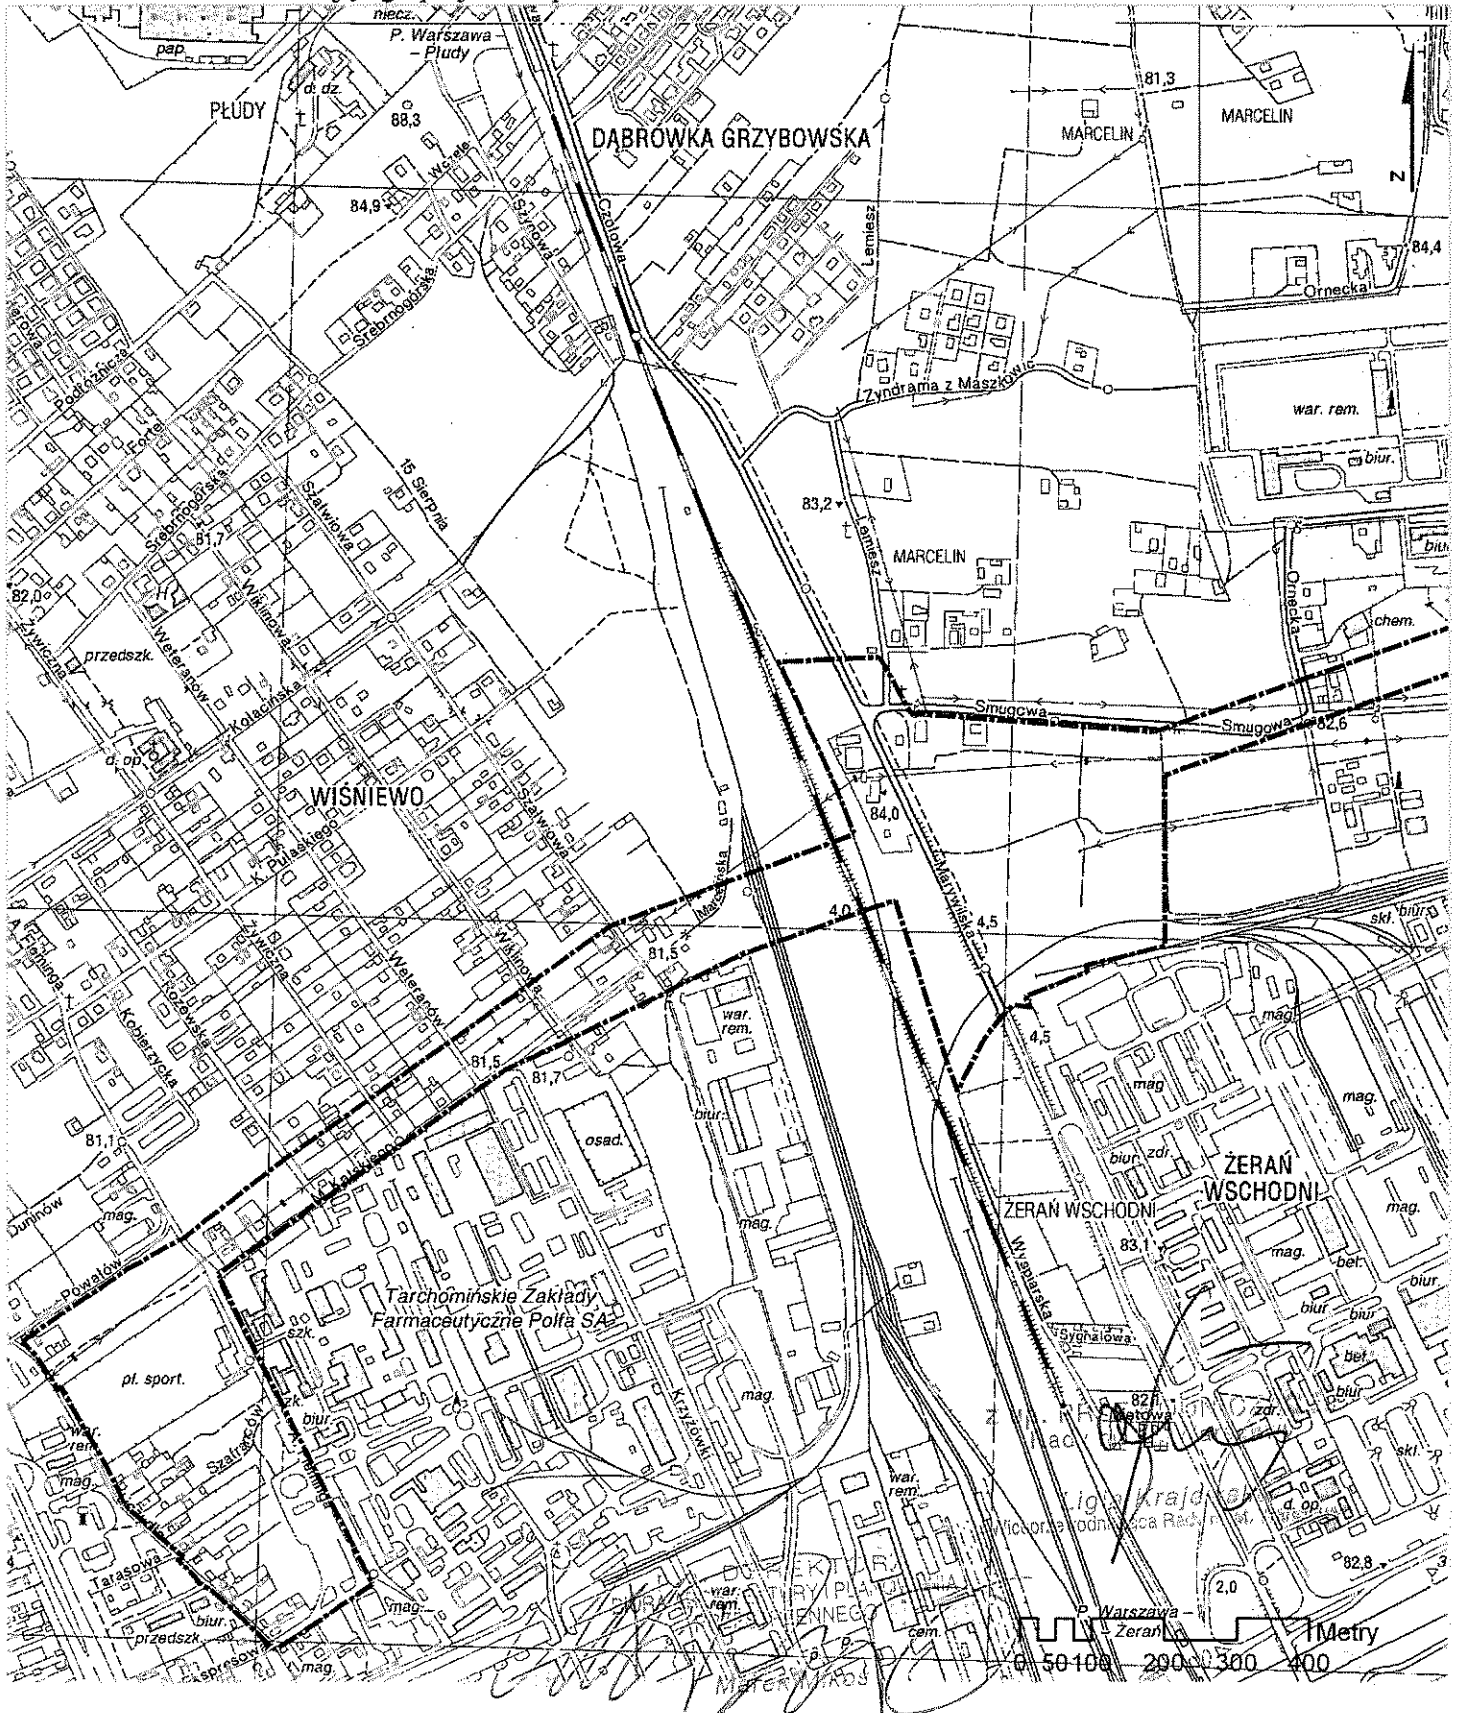

Załącznik Nr 1B do uchwały Nr XXI/397/2011
 Rady m.st. Warszawy z dnia 25 sierpnia 2011 r.
 w sprawie zmiany uchwały nr XXV/843/2008
 Rady m.st. Warszawy z dnia 28 lutego 2008 r.,
 zmieniającej uchwałę nr XXXI/651/2004
 Rady m.st. Warszawy z dnia 27 maja 2004 r.,
 w sprawie przystąpienia do sporządzania
 miejscowego planu zagospod. przestrzennego
 Trasy Mostu Północnego na odcinku
 od ul. Modlińskiej do Trasy Olszynki Grochowskiej

Granice obszaru ojętego projektem planu

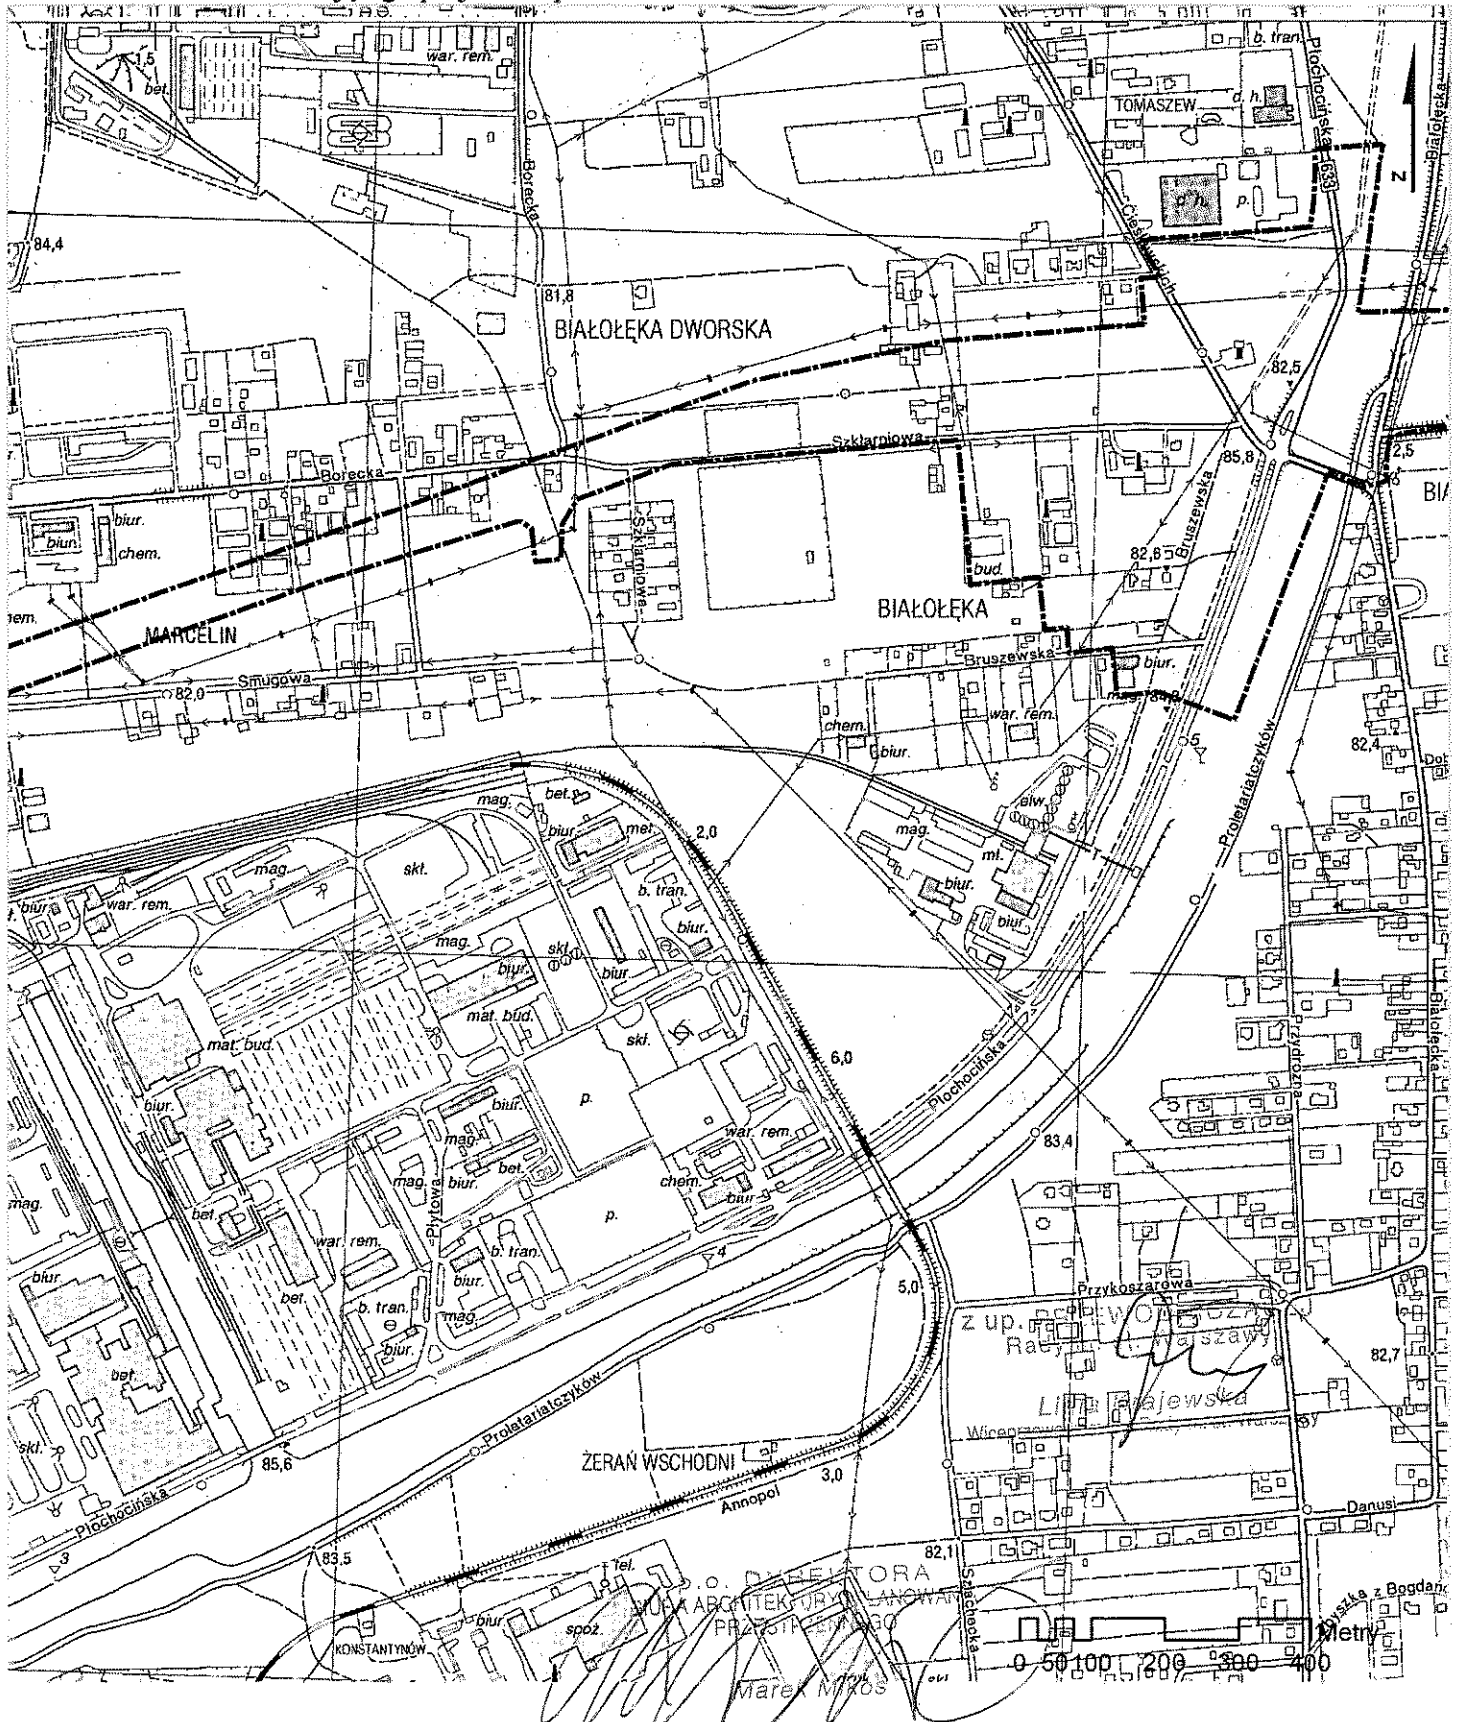

Załącznik Nr IC do uchwały Nr XXI/1397/2011
 Rady m.st. Warszawy z dnia 25 sierpnia 2011 r.
 w sprawie zmiany uchwały nr XXV/843/2008
 Rady m.st. Warszawy z dnia 28 lutego 2008 r.,
 zmieniającej uchwałę nr XXXI/651/2004
 Rady m.st. Warszawy z dnia 27 maja 2004 r.,
 w sprawie przystąpienia do sporządzania
 miejscowego planu zagospod. przestrzennego
 Trasy Mostu Północnego na odcinku
 od ul. Modlińskiej do Trasy Olszynki Grochowskiej

Granice obszaru objętego projektem planu

